


Pl. Staszica 28/9 i 9a; III piętro

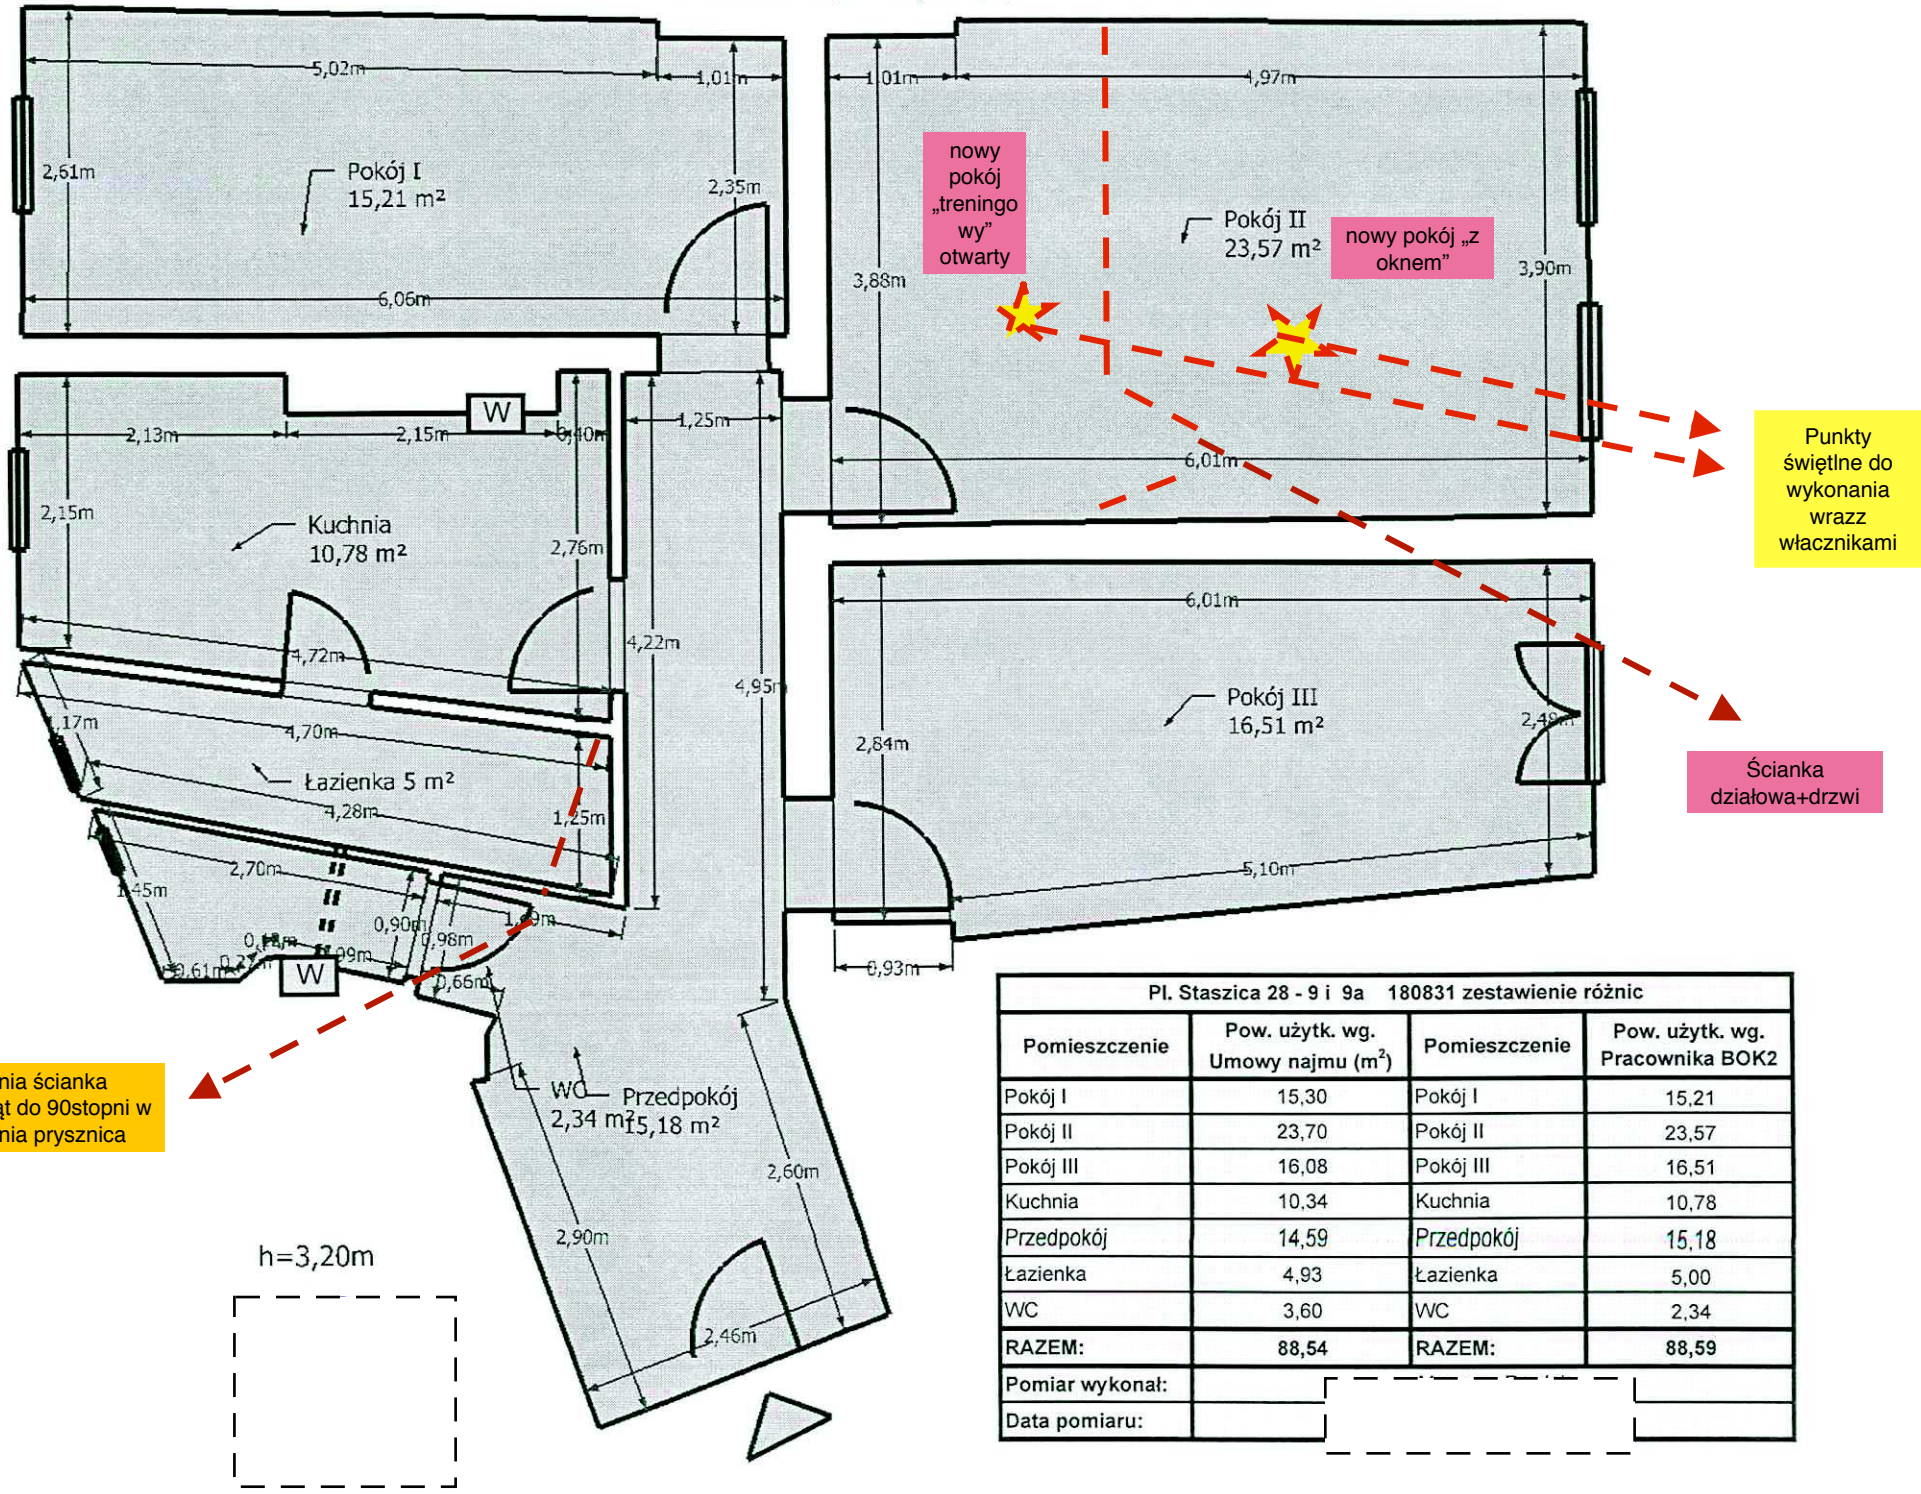

do wykonania ścianka wyrównująca kąt do 90stopni w celu wstawienia prysznica

h=3,20m

Pl. Staszica 28 - 9 i 9a 180831 zestawienie różnic			
Pomieszczenie	Pow. użytk. wg. Umowy najmu (m ²)	Pomieszczenie	Pow. użytk. wg. Pracownika BOK2
Pokój I	15,30	Pokój I	15,21
Pokój II	23,70	Pokój II	23,57
Pokój III	16,08	Pokój III	16,51
Kuchnia	10,34	Kuchnia	10,78
Przedpokój	14,59	Przedpokój	15,18
Łazienka	4,93	Łazienka	5,00
WC	3,60	WC	2,34
RAZEM:	88,54	RAZEM:	88,59
Pomiar wykonał:			
Data pomiaru:			