


Szkic lokalu mieszkalnego

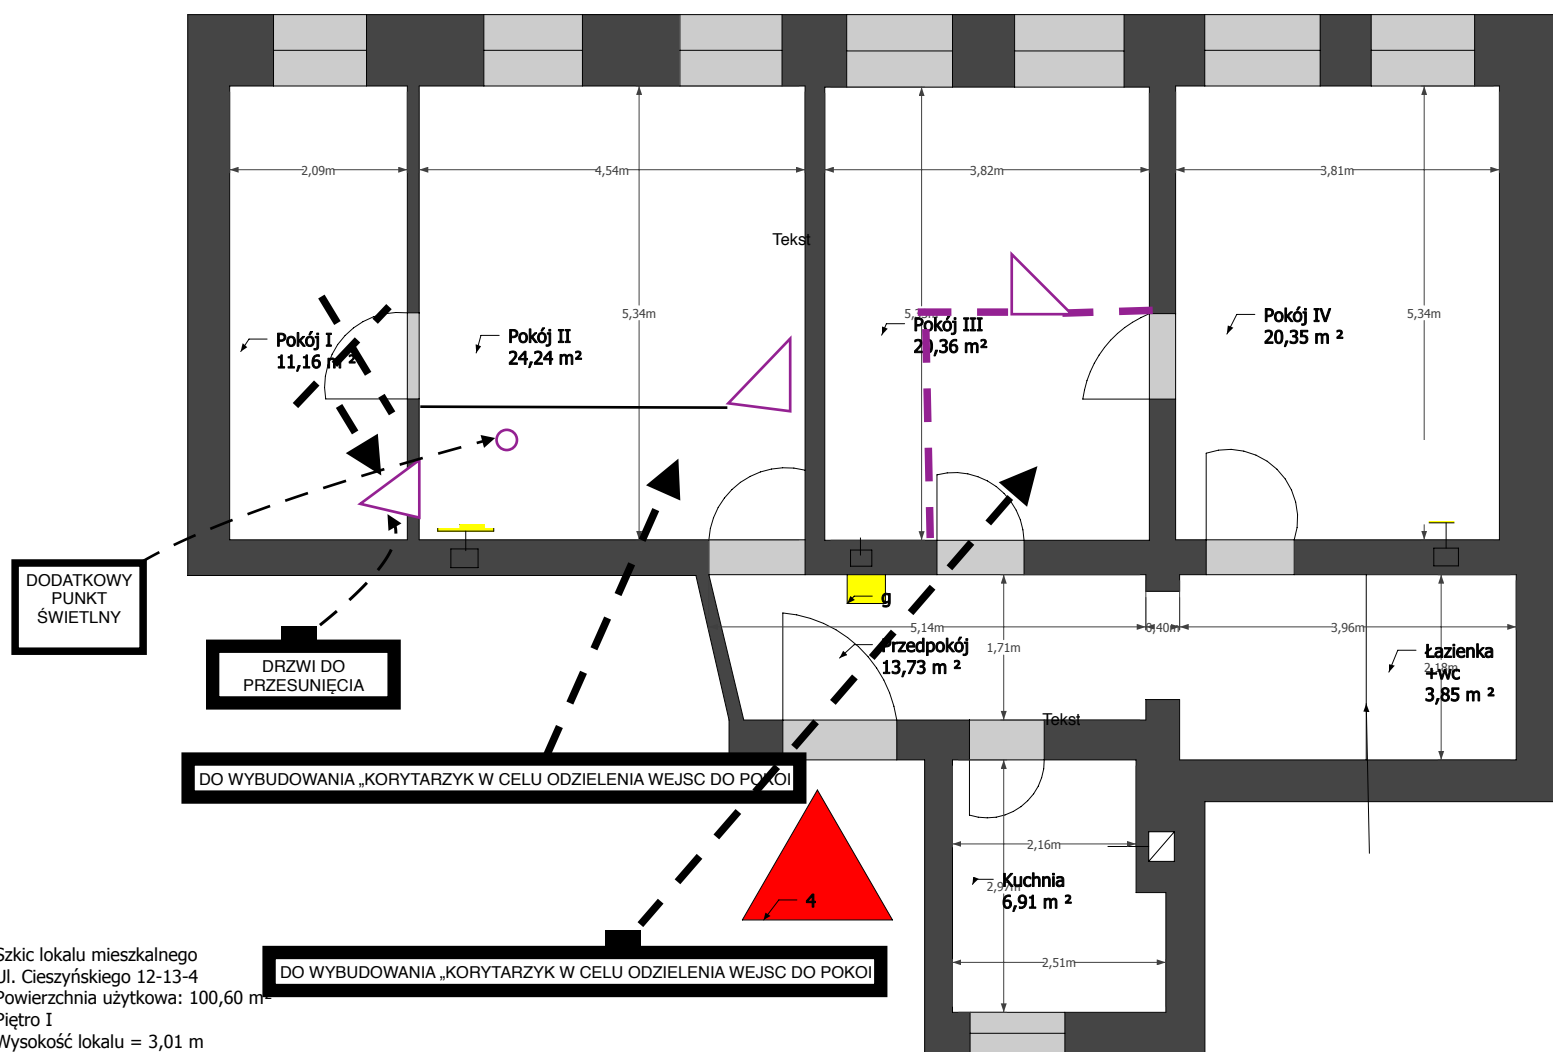

Szkic lokalu mieszkalnego
 Ul. Cieszyńskiego 12-13-4
 Powierzchnia użytkowa: 100,60 m²
 Piętro I
 Wysokość lokalu = 3,01 m
 Data 06 grudnia 2018r.
 Autor: mgr inż. arch. Karolina Wiśniewska