


ul. św. Wincentego 23/20

H=3,00 m

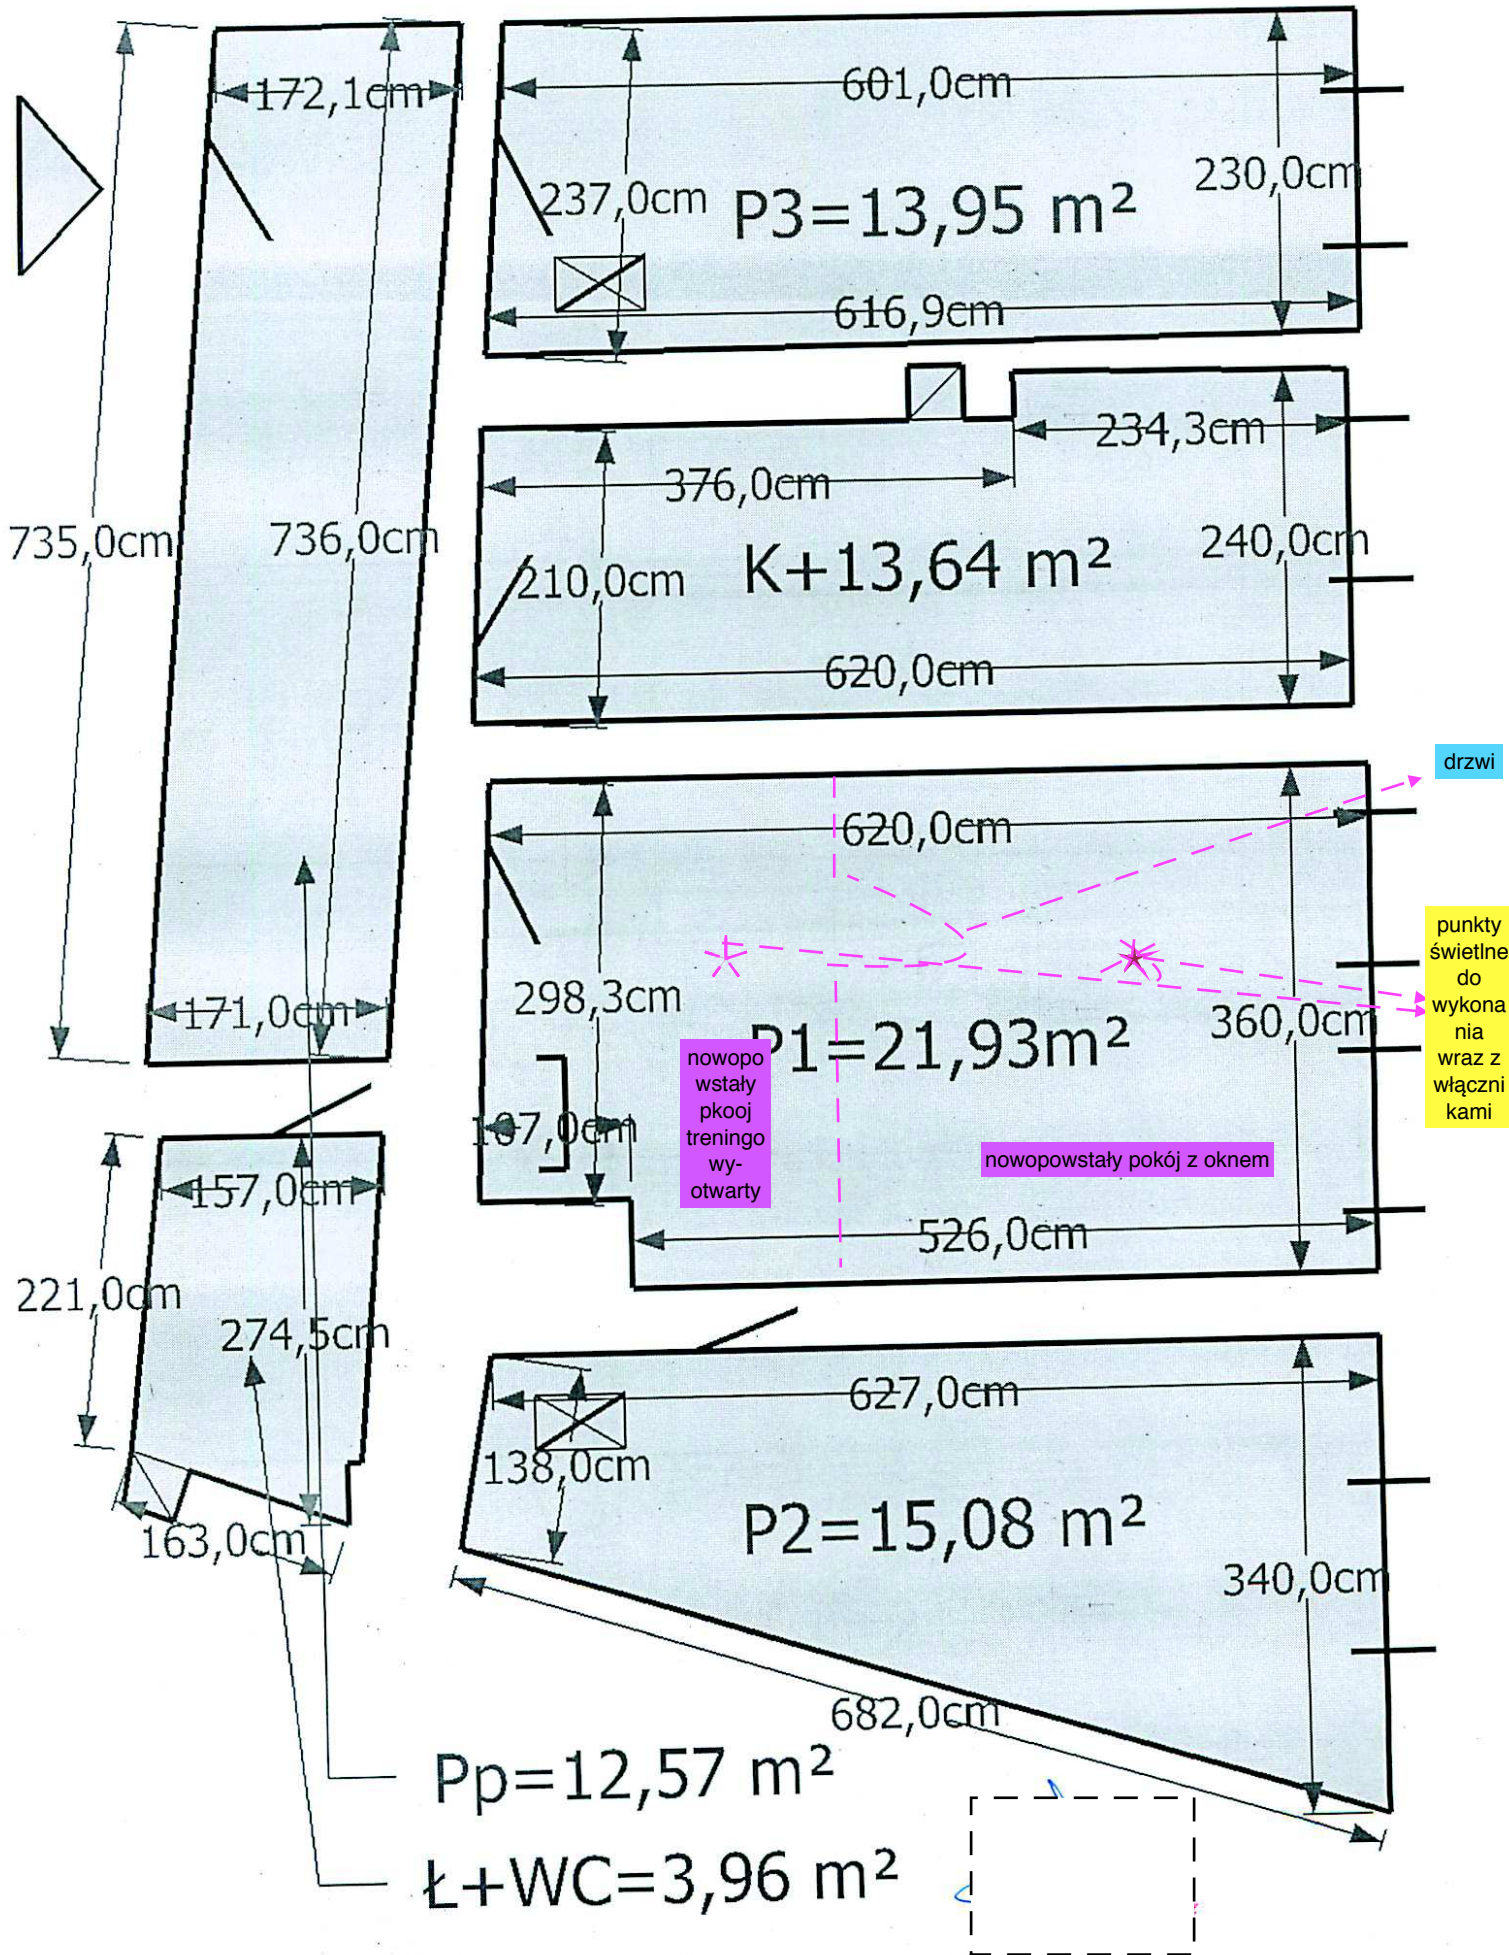

**ul. św. Wincentego 23/20**

LP.	RODZAJ POMIESZCZENIA	POW. W m <sup>2</sup> WG UMOWY	POW. W m <sup>2</sup> WG. BOK-2
1	Pokój 1	21,9	21,93
2	Pokój 2	14,08	15,08
3	Pokój 3	13,8	13,95
4	Kuchnia	13,22	13,64
5	Przedpokój	12,5	12,57
6	Łazienka z WC	4,29	3,96
	<b>RAZEM</b>	<b>79,79</b>	<b>81,13</b>

Pomiar wykonał

Data